Схема работ

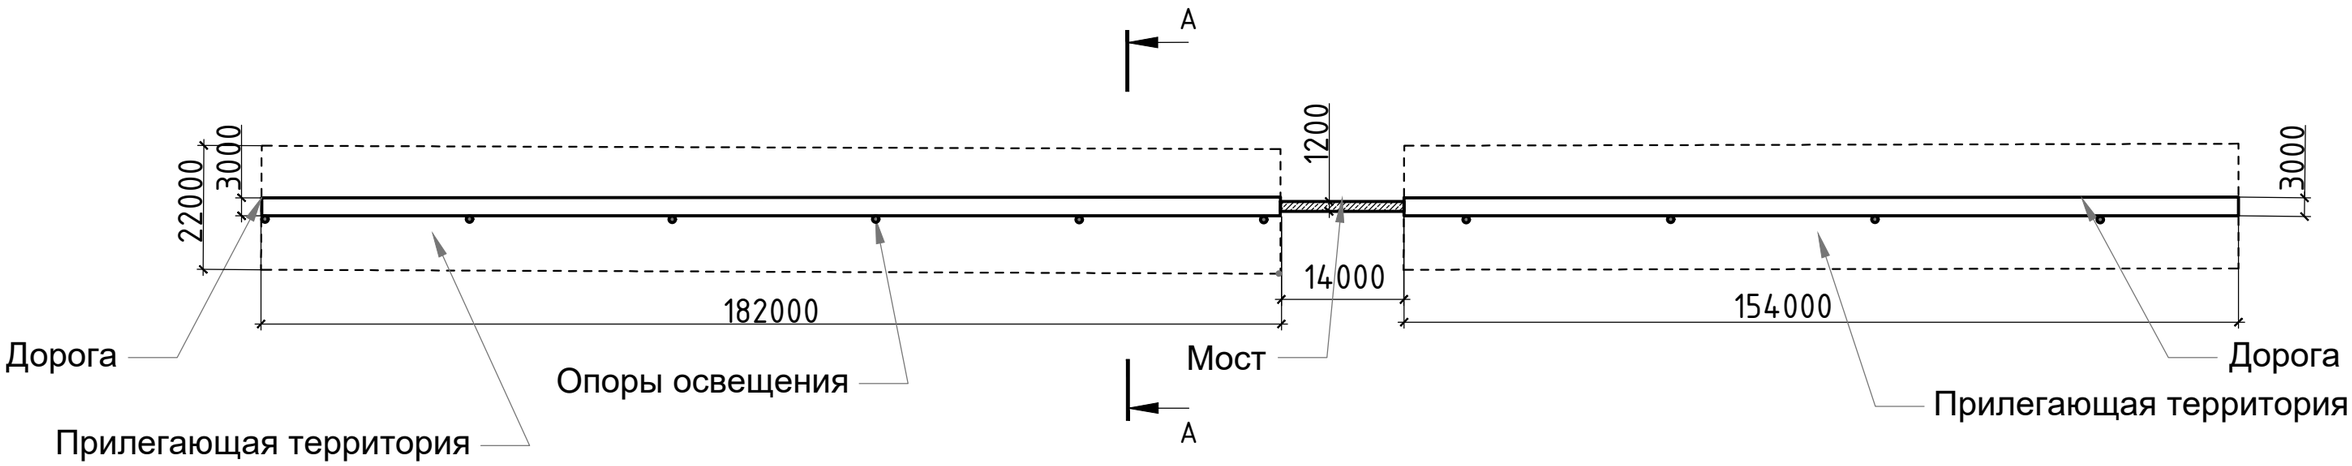

Разрез А-А

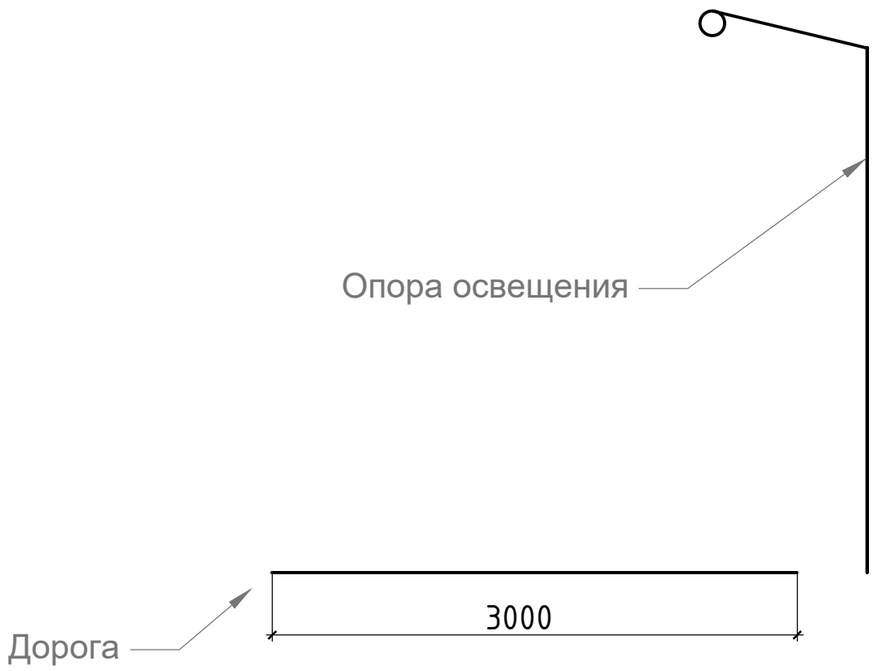

Изм.	Кол. уч.	Лист	№ док.	Подп.	Дата	Восстановление пешеходного моста с обустройством прилегающей территории		
Разработал							Стадия	Лист	Листов
Проверил							П	1	
						Схема		

Формат А3